



COMUNE:
LEFFE (BG)

COMMITENTE:
AMMINISTRAZIONE COMUNALE DI LEFFE
VIA PAPA GIOVANNI XXIII, 8 - 24026 LEFFE (BG)

PIANO CIMITERIALE

Decreto Presidente Repubblica n. 285 del 10 settembre 1990
Regolamento Regionale n. 6 del 9 novembre 2004

approvato con delibera di C.C. n. _____
in data _____

Leffe



Progetto: gennaio 2018

tav.12

PREVISIONI PIANO
CIMITERIALE

architetto **elio franchina**
24024 gandinò (Bg) - vicolo franchina n. 3
tel. 035 745833
cell. 339 4580222
mail: elio.architetto@libero.it
pec: elio.franchina@architettofranchina.it

PROSPETTI Scala 1:150

CIMITERO VECCHIO

ALA NORD - LATO VIA VIANI

ALA SUD - LATO VIA MOSCONI

prospetto est scala 1:150



Lato sopra interrato

Lato interrato

schema ricettività' scala 1:150



CIMITERO VECCHIO - Colombario di sx

Loculi dalla lettera A alla Q n. 15; File orizzontali n. 3 verticali n. 5
Loculi: base 6770cm altezza 68cm
Ossari da 1 a 6 n. 6; File orizzontali n. 6 verticali n. 1
Ossari: base 31cm altezza 30cm

CIMITERO VECCHIO - ALA NORD LATO VIA VIANI

Loculi da 1 a 125 totale n. 125; File orizzontali n. 25 verticali n. 5
Loculi: base 6770cm altezza 68cm
Ossari da 7 a 56 n. 50; File orizzontali n. 56 verticali n. 1
Ossari: base 31cm altezza 30cm

CIMITERO VECCHIO - ALA SUD LATO VIA MOSCONI

Loculi da 126 a 250 n. 125; File orizzontali n. 25 verticali n. 5
Loculi: base 6770cm altezza 68cm
Ossari da 57 a 106 n. 50; File orizzontali n. 50 verticali n. 1
Ossari: base 31cm altezza 30cm


CIMITERO VECCHIO - Colombario di dx

Loculi dalla lettera R alla T n. 15; File orizzontali n. 3 verticali n. 5
Loculi: base 6770cm altezza 68cm
Ossari da 107 a 112 n. 6; File orizzontali n. 6 verticali n. 1
Ossari: base 31cm altezza 30cm

prospetto ovest scala 1:150




schema ricettività' scala 1:150

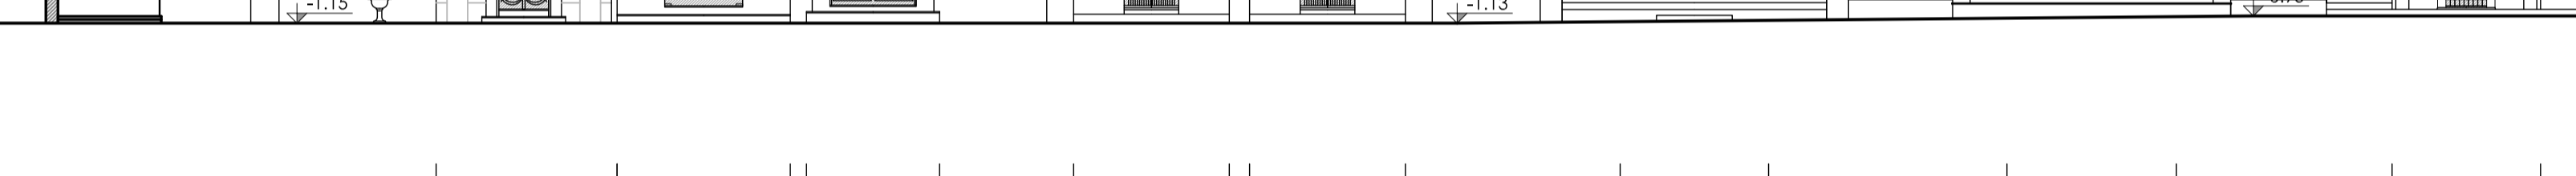


Loculi n. 16 Ossari n. 8 Loculi n. 16 Ossari n. 9 Loculi n. 14 Ossari n. 0
Loculi n. 16 Ossari n. 0 Loculi n. 16 Ossari n. 0 Loculi n. 40 Ossari n. 0
Loculi n. 24 Ossari n. 0 Loculi n. 6 Ossari n. 2


prospetto sud scala 1:150

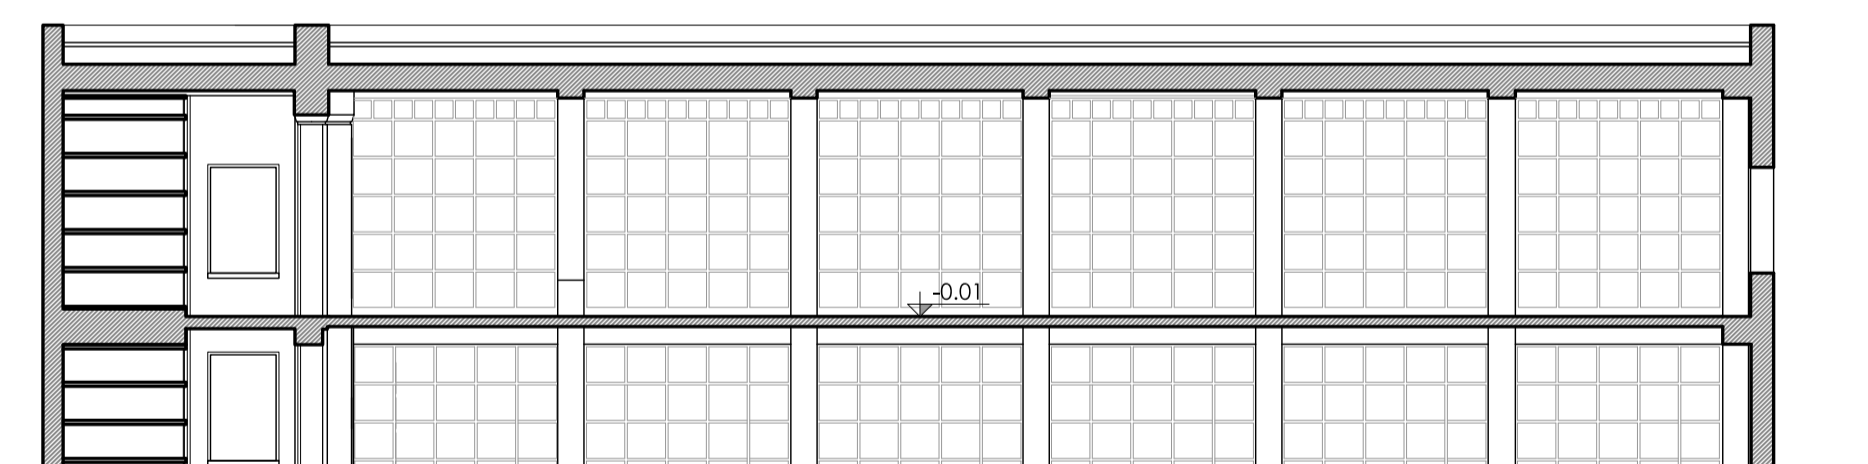

prospetto ovest scala 1:150

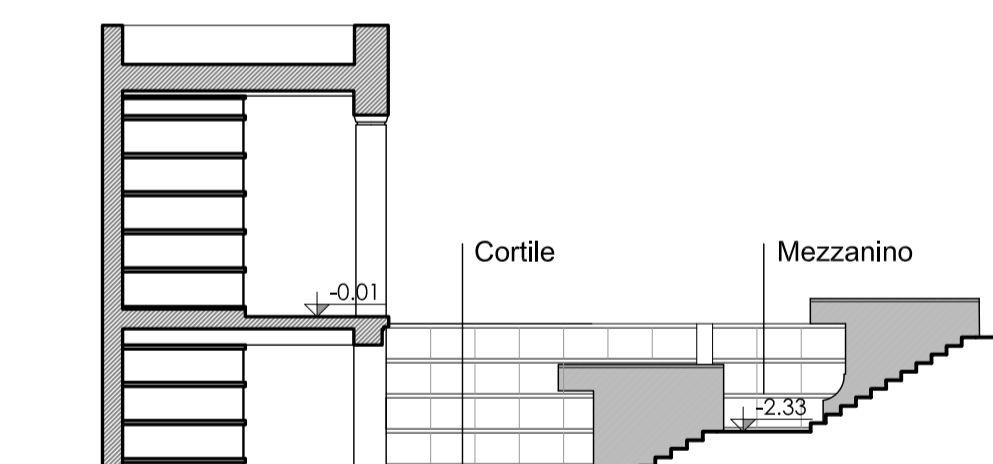

CIMITERO SEMINTERRATO

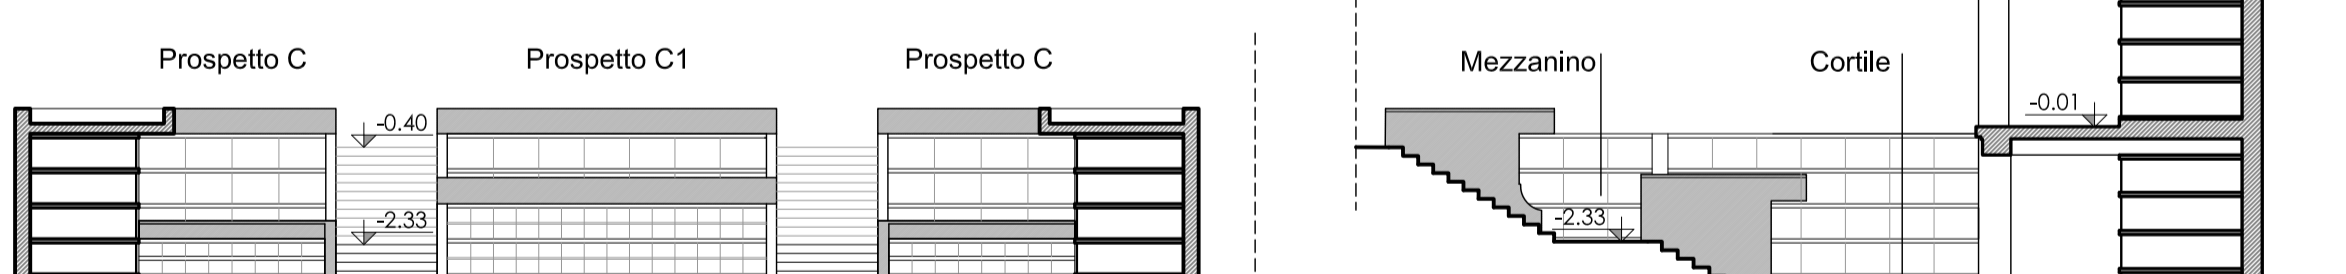


piano mezzanino -2.33

schema ricettività' scala 1:150




piano cortile -3.74


schema ricettività' scala 1:150

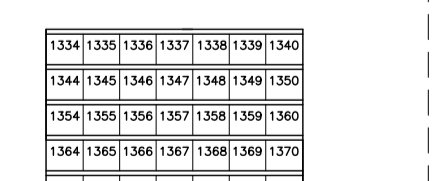

Lato sopra interrato



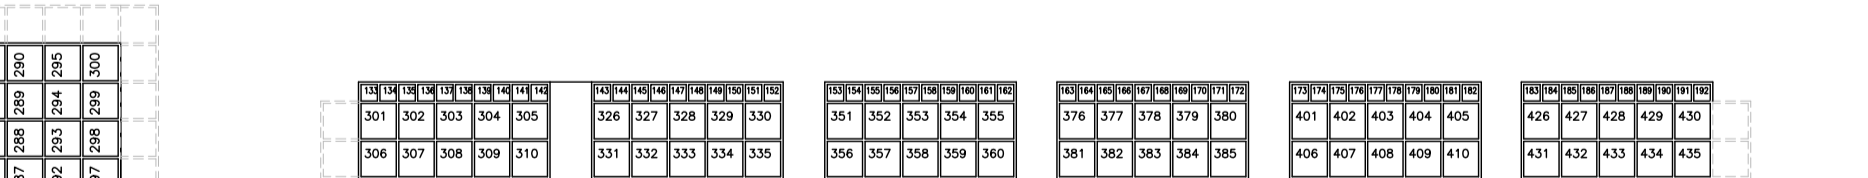


schema ricettività' scala 1:150

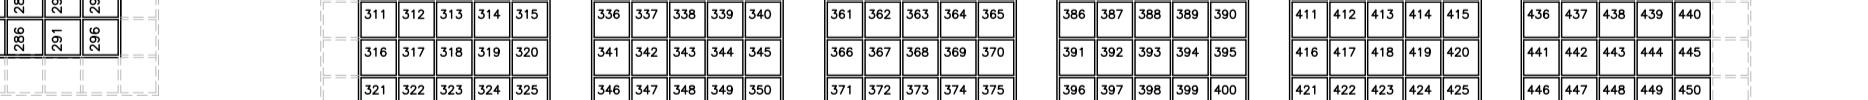

CAMPO - LATO SOPRA INTERRATO

Loculi da 251 a 450 n. 200; File orizzontali n. 40 verticali n. 5
Loculi: base 71cm altezza 65cm
Ossari da 113 a 192 n. 80; File orizzontali n. 80 verticali n. 1
Ossari: base 31cm altezza 30cm

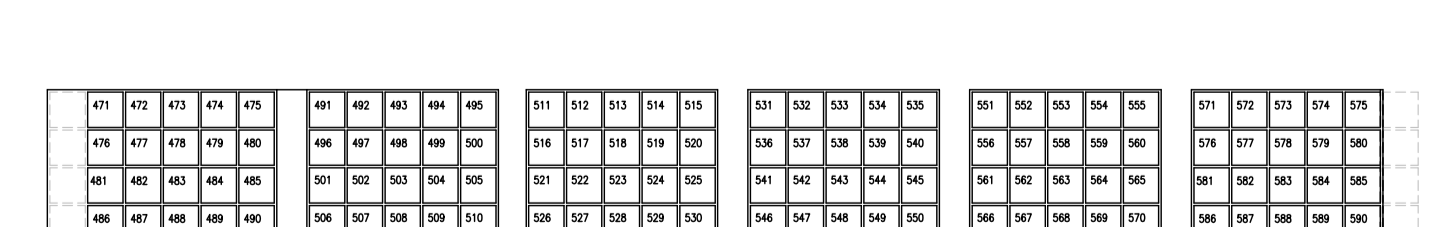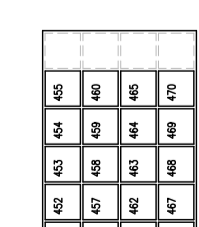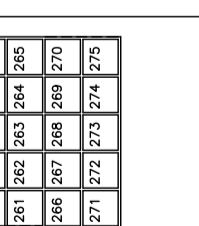

CIMITERO VECCHIO - Piano Interrato

Loculi da 451 a 500 totale n. 140 - Ossari n. 0
File orizzontali n. 35 verticali n. 4
Loculi: base 71 cm altezza 65cm

Loculi al buio

Loculi da 455 a 470 n. 4; File orizzontali n. 1 verticali n. 4
Loculi: base 71cm altezza 65cm
Cellette ossario in nicchie cinerarie di famiglia da 451 a 469 n. 16
File orizzontali n. 4 verticali n. 4
Loculi: base 71cm altezza 65cm

CAMPO - PROSPETTO B (speculare al prospetto D)

Loculi da 1334 a 1377 n. 44; File orizzontali n. 7+3 verticali n. 5+3
Loculi: base 74cm altezza 60cm
Ossari: 0

CAMPO - Prospetto E

Cellette ossario da 450 a 473 totale n. 24; File orizzontali n. 8 verticali n. 3
Cellette: base 35cm altezza 30cm

CAMPO - Prospetto E

Cellette ossario da 474 a 497 totale n. 24; File orizzontali n. 8 verticali n. 3
Cellette: base 35cm altezza 30cm

CAMPO - PROSPETTO D (speculare al prospetto B)

Loculi da 1277 a 1321 n. 44; File orizzontali n. 7+3 verticali n. 5+3
Loculi: base 74cm altezza 60cm
Ossari: 0

Prospetto E

Nicchie cinerarie da 1 a 27 e da 57 a 83 totale n. 56; File orizzontali n. 14 verticali n. 4
Nicchie: base 33cm altezza 27cm
Loculi da 1263 a 1269 n. 7; File orizzontali n. 7 verticali n. 1
Loculi: base 70cm altezza 60cm