PLANIMETRIA STATO DI FATTO PIANO TERRA SCALA 1:150

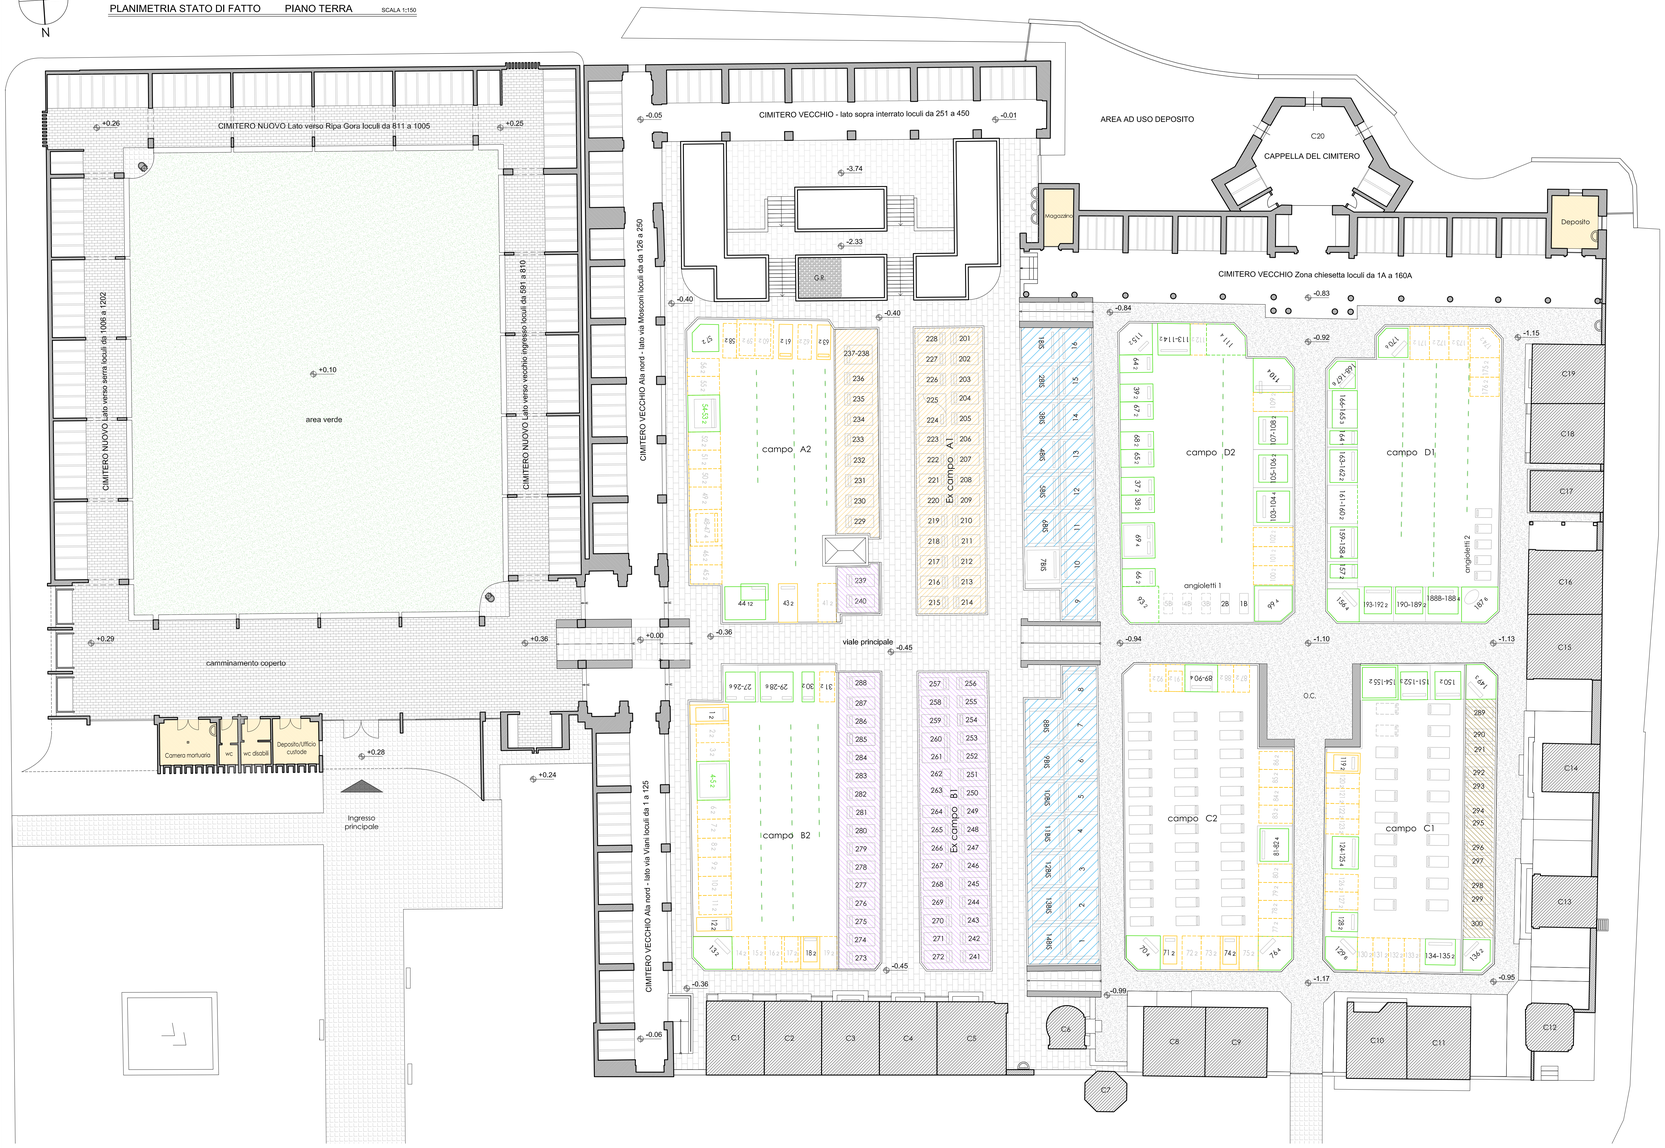

LEGENDA STATO DI FATTO

- percorsi pedonali pavimentati
- percorsi pedonali inghiaiati
- servizi accessori
- CX cappelle private
- G.R. giardino delle rimembranze
- C.C. cinerario comune (non presente)
- O.C. ossario comune
- inumazioni Campi: C2= sup. 175m² posti 36, C1= sup. 133m² posti 20, per totali n° **56** posti
- mineralizzazione Campi: A2 sup. 136m² posti 45, B2 sup. 133m² posti 45, D1 sup. 159m² posti 54, D2 sup. 123m² posti 45, per un totale di n° **189** posti

Tombe di famiglia con loculi ipogei, con accesso dal corridoio interrato servito da montaferetri, posti totali n° 352:

- EX CAMPO A1 N. 38 tombe a 4 loculi, totale loculi 152 Tombe libere n° 0
- EX CAMPO B1 N. 50 tombe a 4 loculi, totale loculi 200 Tombe libere n° 23

Tombe di famiglia con loculi ipogei munite di idonea area per la tumulazione del feretro, posti totali n° 198:

- CAMPO TOMBE DI FAMIGLIA N. 29 tombe a 6 loculi, totale loculi 174 Tombe libere n° 0
- CAMPO TOMBE A DUE POSTI N. 12 tombe a 2 loculi, totale loculi 24 Tombe libere n° 3

Tombe con loculi ipogei, posti totali n° 312

N.B. Il numero in appendice a destra della numerazione della tomba indica il numero di posti:
es. 66s indica la tomba n°62 a 2 posti

- tomba in uso **o norma**
- **tomba non in uso e non rinnovabile** perché non a norma in quanto sprovviste di idoneo spazio di accesso che permetta di accedere a un loculo senza movimentare altri feretri. Utilizzabili eventualmente per una sola sepoltura
- **tomba in uso e non rinnovabile** in quanto non a norma

xx CAMPO A2:
N. 2 tomba a 2 loculi a norma, per un totale di 4 loculi
N. 18 tombe a 2 loculi non a norma (eventualmente e norma per 1 solo feretro)
N. 1 tomba a norma a 12 loculi per un totale di 12 loculi

xx CAMPO D2:
N. 13 tombe a 2 loculi a norma, per un totale di 26 loculi
N. 5 tombe a 2 loculi non a norma (eventualmente a norma per 1 solo feretro)
N. 5 tombe a 4 loculi a norma, per un totale di 20 loculi

xx CAMPO D1:
N. 1 tomba a 1 loculo a norma, per un totale di 1 loculo
N. 5 tombe a 2 loculi a norma, per un totale di 10 loculi
N. 6 tombe a 2 loculi non a norma (eventualmente a norma per 1 solo feretro)
N. 1 tomba a 3 loculi a norma, per un totale di 3 loculi
N. 3 tombe a 4 loculi a norma, per un totale di 12 loculi
N. 3 tombe a 6 loculi a norma, per un totale di 18 loculi

xx CAMPO B2:
N. 3 tombe a 2 loculi a norma, per un totale di 6 loculi
N. 17 tombe a 2 loculi non a norma (eventualmente a norma per 1 solo feretro)
N. 1 tombe a 4 loculi a norma, per un totale di 4 loculi
N. 1 tombe a 6 loculi a norma, per un totale di 6 loculi

xx CAMPO C2:
N. 0 tombe a 2 loculi a norma, per un totale di 0 loculi
N. 17 tombe a 2 loculi non a norma (eventualmente a norma per 1 solo feretro)
N. 4 tombe a 4 loculi a norma, per un totale di 16 loculi

xx CAMPO C1:
N. 14 tombe a 2 loculi a norma, per un totale di 28 loculi
N. 3 tombe a 2 loculi a norma, libere per un totale di 6 loculi
N. 11 tombe a 2 loculi non a norma (eventualmente a norma per 1 solo feretro)
N. 2 tombe a 3 loculi a norma, per un totale di 6 loculi
N. 1 tombe a 4 loculi a norma, per un totale di 4 loculi
N. 1 tombe a 6 loculi a norma, per un totale di 6 loculi

Loculi in colombari fuori terra:

loculi in colombari - Campi CIMITERO VECCHIO E NUOVO livello terra n°	1260
livello seminterrato e interrato n°	285
TOTALE **n° 1545**	
cellette ossario in colombari - Campi CIMITERO VECCHIO E CIMITERO livello terra n°	488
livello seminterrato e interrato n°	96
TOTALE **n° 584**	
nicchie cinerarie in colombari – Campo CIMITERO VECCHIO SEMINTERRATO totale	**n° 84**
ossari/cellette cinerarie di famiglia totale	**n° 00**

COMUNE:
LEFFE (BG)

COMMITTENTE:
AMMINISTRAZIONE COMUNALE DI LEFFE
VIA PAPA GIOVANNI XXIII, 9 - 24026 LEFFE (BG)

PIANO CIMITERIALE

Decreto Presidente Repubblica n. 285 del 10 settembre 1990
Regolamento Regionale n. 6 del 9 novembre 2004

approvato con delibera di C.C. n. _____
in data _____

Leffe

ELIA FRANCHINA
ORDINE DEGLI ARCHITETTI PIANIFICATORI PAESAGGISTI E CONSERVATORI
N° 2831
ARCHITETTO

architetto elia franchina
24024 gandino (bg) - vicolo franchina n. 3
tel. 0517456833
cell. 339 4880222
mail elia.architetto@alice.it
pec elia.franchina@archiworldpec.it

Progetto: gennaio 2018

tav.06

STATO DI FATTO

PLANIMETRIA Scala 1:150

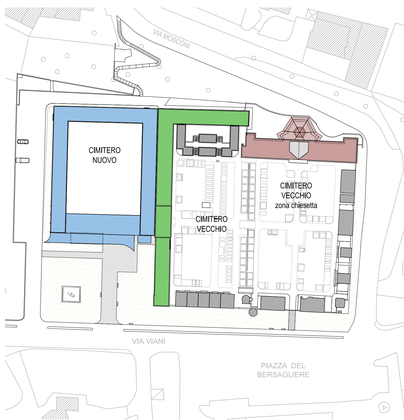

PLANIMETRIA INQUADRAMENTO